

1

2

3

4

9

8

7

6

5

RUA AMÉRICO BRASILIENSE

RUA ALBERTO HODGE

RUA GRAHAM BELL

RUA COMENDADOR ELIAS ZARZUR

RUA ALEXANDRE DUMAS

RUA VERSALHES

SABESP
ESTAÇÃO DE
TRATAMENTO DE
ÁGUA DO ALTO DA
BOA VISTA

RUA MINISTRO ROBERTO CARDOSO

RUA CONDE DEU

RUA SENADOR VERGUEIRO

R. MIN. JOSÉ GERALDO
RODRIGUES ALCKMIN

1

-  CORRIDA/BICICLETA 1,2m
-  CALÇADA 1,2m
-  PLAYGROUND 5m
-  ACADEMIA 3,5m
-  HORTA 3,5m
-  CACHORRÓDROMO 5m
-  JARDINEIRA 2,5m
-  ESTACIONAMENTO 2,5m
-  ESTACIONAMENTO LIVRE ENTRE PORTÕES 2,5m

LOMBOFAIXA

RUA AMÉRICO BRASILIENSE

94,3

180,74

R. MIN JOSÉ GERALDO RODRIGUES ALCKMIN

2

RUA COMENDADOR ELIAS ZARZUR

9

LIXEIRA DUPLA

REQUALIFICAÇÃO CALÇADAS SABESP

FOLHA 1/9

ENDEREÇO: RUA AMÉRICO BRASILIENSE

PLANILHA DATA:

TÍTULO: REQUALIFICAÇÃO CALÇADAS SABESP

ELABORADO POR:

TIPO: IMPLANTAÇÃO

DESENHO: MARINA IKEDA

ACOMPANHAMENTO: ARQ. MARIA LUCIA DONEUX

DATA:


ESCALA: 1:500



2

- CORRIDA/BICICLETA 1,2m
- CALÇADA 1,2m
- PLAYGROUND 5m
- ACADEMIA 3,5m
- HORTA 3,5m
- CACHORRÓDROMO 5m
- JARDINEIRA 2,5m
- ESTACIONAMENTO 2,5m
- ESTACIONAMENTO LIVRE ENTRE PORTÕES 2,5m

1

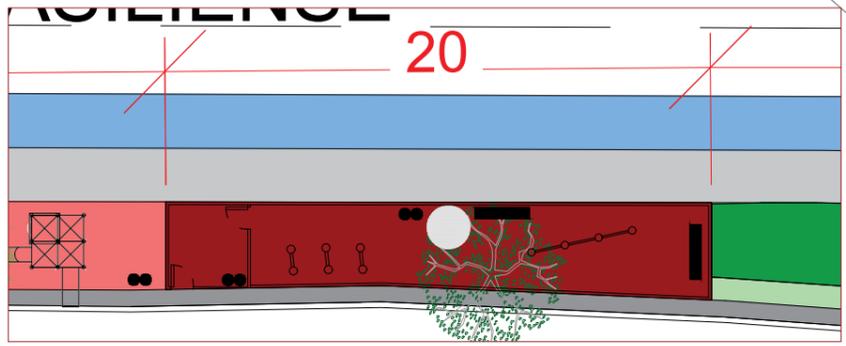

Brinquedos para PET
Bancos PMSP
Luminária Solar

Lixeira Dupla
Alambrado e Portões


LOMBOFAIXA

RUA CONDE D'EU

RUA ALBERTO HODGE

RUA AMÉRICO BRASILIENSE

66 20 25,04

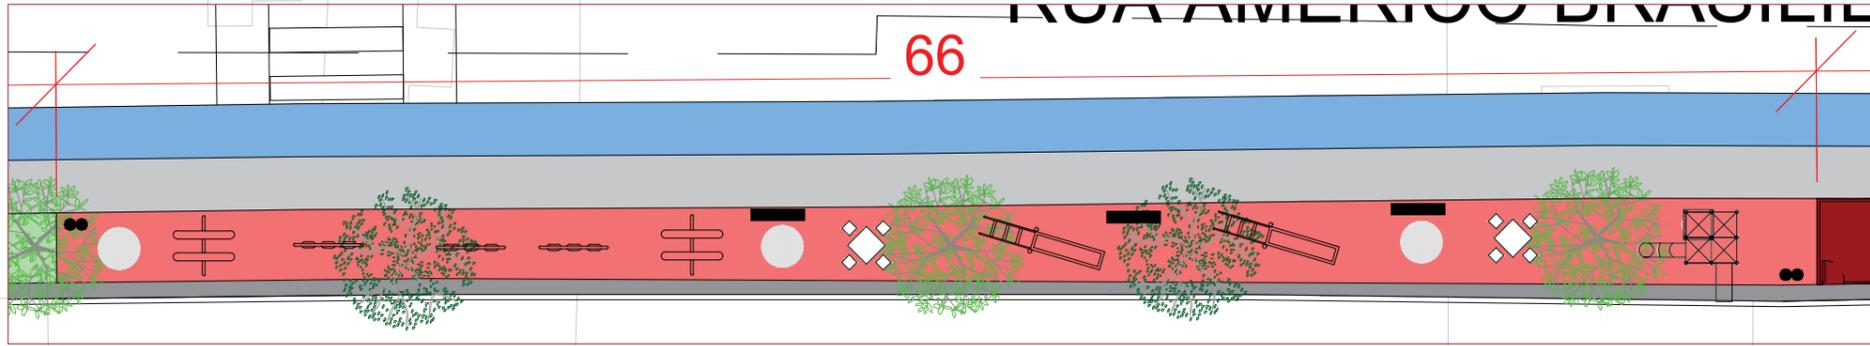

Casa do Tarzan
Gangorra
Balanço
Escorregdor
Bancos PMSP
Luminária Solar
Lixeira Dupla
Cercado de Gradil
Conjunto de Mesa e Cadeira

3



PREFEITURA DE SÃO PAULO
Prefeitura Regional
SANTO AMARO

REQUALIFICAÇÃO CALÇADAS SABESP

ENDEREÇO: RUA AMÉRICO BRASILIENSE
TÍTULO: REQUALIFICAÇÃO CALÇADAS SABESP
TIPO: IMPLANTAÇÃO
ACOMPANHAMENTO: ARQ. MARIA LUCIA DONEUX

PLANILHA DATA:
ELABORADO POR:
DESENHO: MARINA IKEDA
DATA:

FOLHA 2/9
ESCALA: 1:500

3

-  CORRIDA/BICICLETA 1,2m
-  CALÇADA 1,2m
-  PLAYGROUND 5m
-  ACADEMIA 3,5m
-  HORTA 3,5m
-  CACHORRÓDROMO 5m
-  JARDINEIRA 2,5m
-  ESTACIONAMENTO 2,5m
-  ESTACIONAMENTO LIVRE ENTRE PORTÕES 2,5m

LOMBOFAIXA

LIXEIRA DUPLA

4

RUA ALBERTO HODGE

115,72

RUA ALBERTO HODGE

142,61

RUA AMÉRICO BRASILENSE

2

REQUALIFICAÇÃO CALÇADAS SABESP



ENDEREÇO: RUA ALBERTO HODGE

TÍTULO: REQUALIFICAÇÃO CALÇADAS SABESP

TIPO: IMPLANTAÇÃO

ACOMPANHAMENTO: ARQ. MARIA LUCIA DONEUX

PLANILHA DATA:

ELABORADO POR:

DESENHO: MARINA IKEDA


DATA:

ESCALA: 1:500

FOLHA 3/9

4


- CORRIDA/BICICLETA 1,2m
- CALÇADA 1,2m
- PLAYGROUND 5m
- ACADEMIA 3,5m
- HORTA 3,5m
- CACHORRÓDROMO 5m
- JARDINEIRA 2,5m
- ESTACIONAMENTO 2,5m
- ESTACIONAMENTO LIVRE ENTRE PORTÕES 2,5m

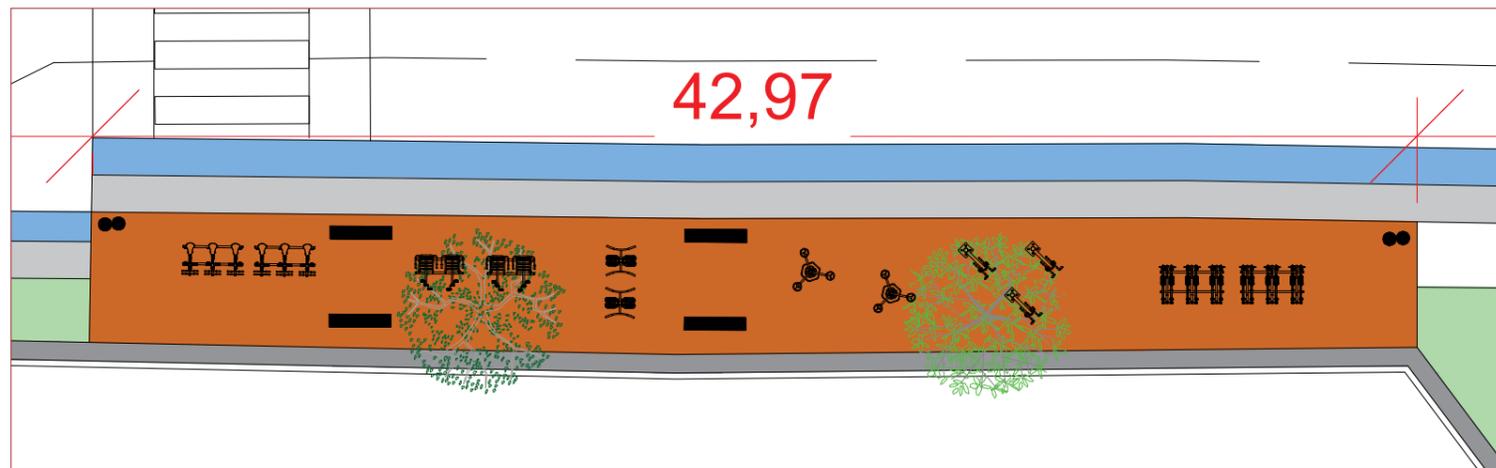

- Simulador de Esqui Triplo
- Simulador de Caminhada
- Duplo Volante de Rotação Vertical
- Volante de Rotação Vertical Duplo
- Balanço Surf Duplo
- Bicicleta Dupla
- Lixeira Dupla
- Banco PMSP

LOMBOFAIXA

3

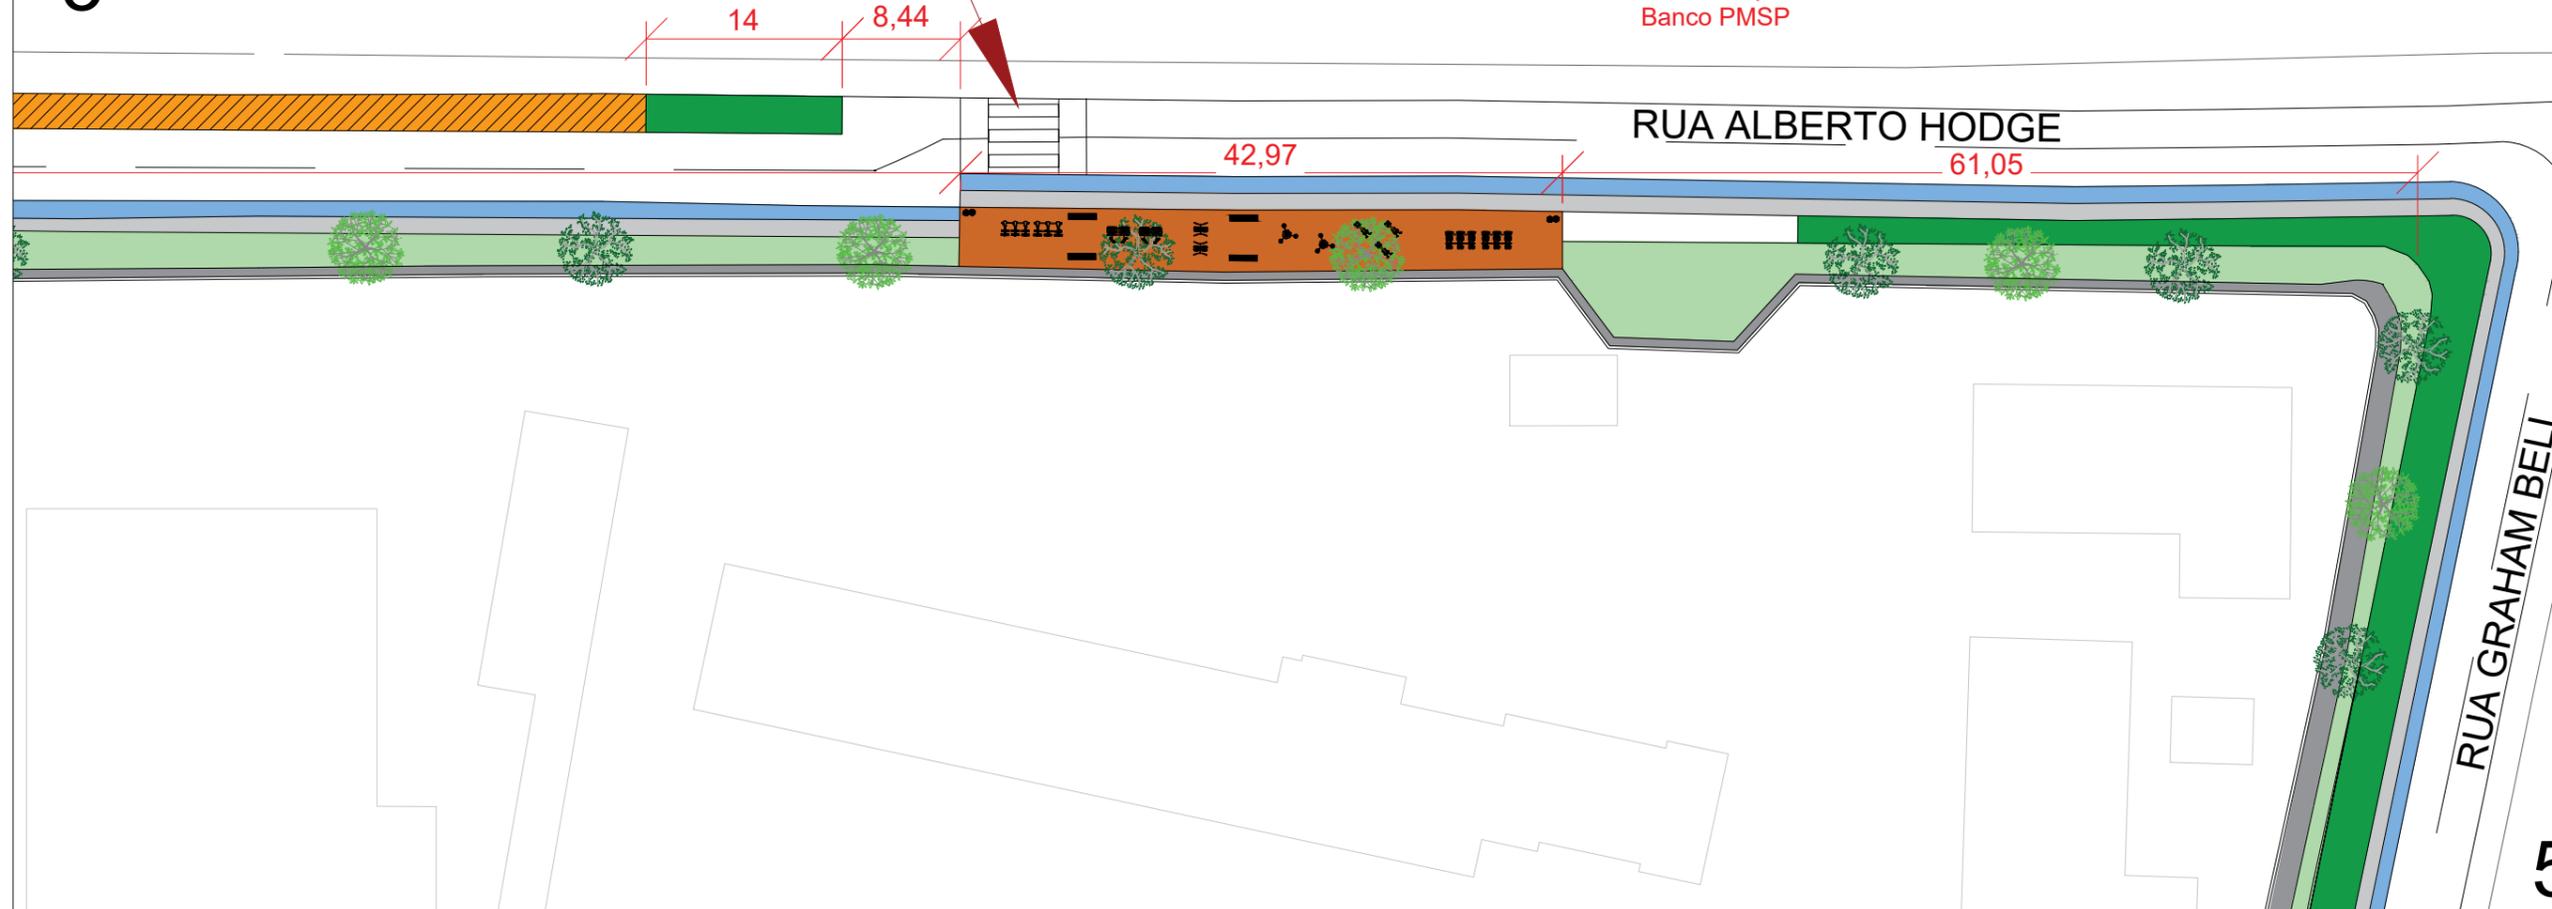

5



REQUALIFICAÇÃO CALÇADAS SABESP

ENDEREÇO: RUA ALBERTO HODGE
 TÍTULO: REQUALIFICAÇÃO CALÇADAS SABESP
 TIPO: IMPLANTAÇÃO
 ACOMPANHAMENTO: ARQ. MARIA LUCIA DONEUX

PLANILHA DATA:
 ELABORADO POR:
 DESENHO: MARINA IKEDA
 DATA:

FOLHA 4/9
 ESCALA: 1:500

5

- CORRIDA/BICICLETA 1,2m
- CALÇADA 1,2m
- PLAYGROUND 5m
- ACADEMIA 3,5m
- HORTA 3,5m
- CACHORRÓDROMO 5m
- JARDINEIRA 2,5m
- ESTACIONAMENTO 2,5m
- ESTACIONAMENTO LIVRE ENTRE PORTÕES 2,5m



REQUALIFICAÇÃO CALÇADAS SABESP

ENDEREÇO: RUA GRAHAM BELL

TÍTULO: REQUALIFICAÇÃO CALÇADAS SABESP

TIPO: IMPLANTAÇÃO

ACOMPANHAMENTO: ARQ. MARIA LUCIA DONEUX

PLANILHA DATA:

ELABORADO POR:

DESENHO: MARINA IKEDA

DATA:

ESCALA: 1:500

FOLHA 5/9

6

- CORRIDA/BICICLETA 1,2m
- CALÇADA 1,2m
- PLAYGROUND 5m
- ACADEMIA 3,5m
- HORTA 3,5m
- CACHORRÓDROMO 5m
- JARDINEIRA 2,5m
- ▨ ESTACIONAMENTO 2,5m
- ▨ ESTACIONAMENTO LIVRE ENTRE PORTÕES 2,5m

5

7

RUA CONDE D'EU

RUA MINISTRO ROBERTO CARDOSO

RUA GRAHAM BELL


LOMBOFAIXA

PARACICLO

50,73

18,76

40

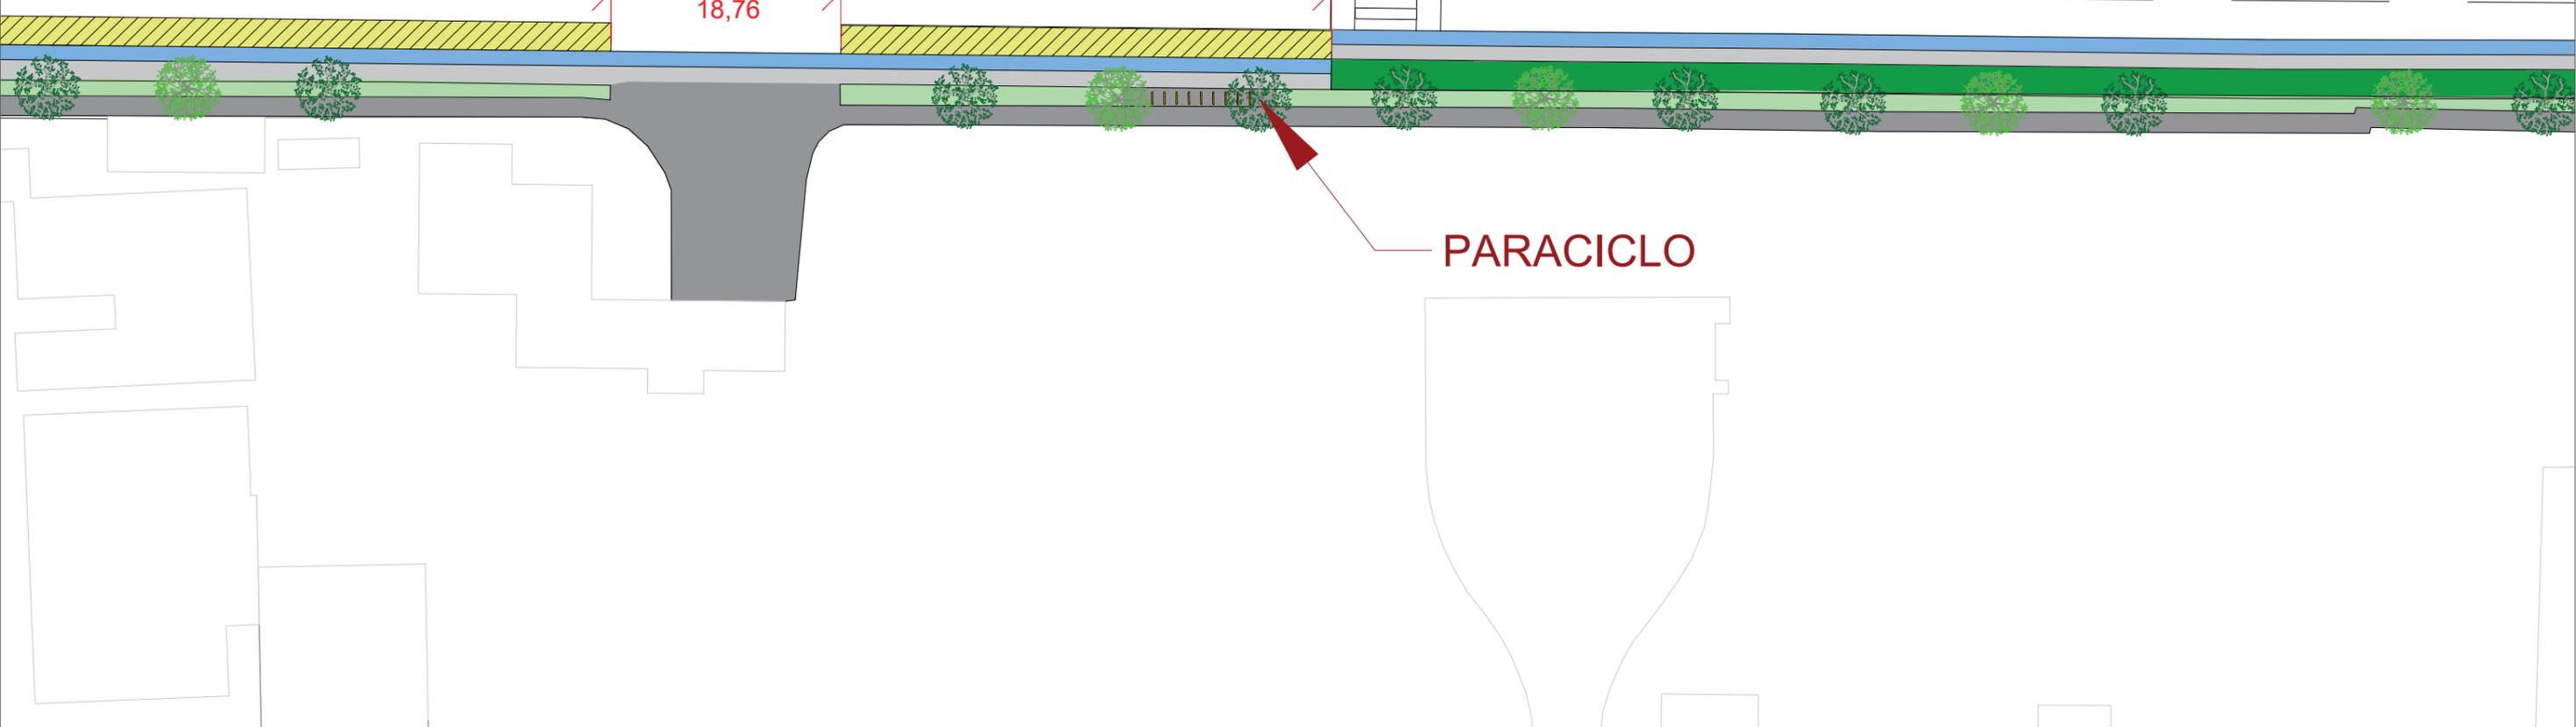

REQUALIFICAÇÃO CALÇADAS SABESP

ENDEREÇO: RUA GRAHAM BELL	PLANILHA DATA:	FOLHA 6/9
TÍTULO: REQUALIFICAÇÃO CALÇADAS SABESP	ELABORADO POR:	
TIPO: IMPLANTAÇÃO	DESENHO: MARINA IKEDA	
ACOMPANHAMENTO: ARQ. MARIA LUCIA DONEUX	DATA:	ESCALA: 1:500

7

-  CORRIDA/BICICLETA 1,2m
-  CALÇADA 1,2m
-  PLAYGROUND 5m
-  ACADEMIA 3,5m
-  HORTA 3,5m
-  CACHORRÓDROMO 5m
-  JARDINEIRA 2,5m
-  ESTACIONAMENTO 2,5m
-  ESTACIONAMENTO LIVRE ENTRE PORTÕES 2,5m

LOMBOFAIXA

6

218,33

RUA GRAHAM BELL

RUA COMENDADOR ELIAS ZARZUR

8



REQUALIFICAÇÃO CALÇADAS SABESP

ENDEREÇO: RUA GRAHAM BELL
TÍTULO: REQUALIFICAÇÃO CALÇADAS SABESP
TIPO: IMPLANTAÇÃO
ACOMPANHAMENTO: ARQ. MARIA LUCIA DONEUX

PLANILHA DATA:	FOLHA 7/9
ELABORADO POR:	
DESENHO: MARINA IKEDA	
DATA:	ESCALA: 1:500

8

- CORRIDA/BICICLETA 1,2m
- CALÇADA 1,2m
- PLAYGROUND 5m
- ACADEMIA 3,5m
- HORTA 3,5m
- CACHORRÓDROMO 5m
- JARDINEIRA 2,5m
- ESTACIONAMENTO 2,5m
- ESTACIONAMENTO LIVRE ENTRE PORTÕES 2,5m

RUA VERSALHES

RUA ALEXANDRE DUMAS

9

RUA COMENDADOR ELIAS ZARZUR

LOMBOFAIXA

71,53

79,72

40,01

40,01

- Simulador de Esqui Triplo
- Simulador de Caminhada
- Duplo Volante de Rotação Vertical
- Volante de Rotação Vertical Duplo
- Balanço Surf Duplo
- Bicicleta Dupla
- Lixeira Dupla
- Banco PMSP

RUA GRAHAM BELL

7



REQUALIFICAÇÃO CALÇADAS SABESP

ENDEREÇO: RUA COMENDADOR ELIAS ZARZUR

TÍTULO: REQUALIFICAÇÃO CALÇADAS SABESP

TIPO: IMPLANTAÇÃO

ACOMPANHAMENTO: ARQ. MARIA LUCIA DONEUX

PLANILHA DATA:

ELABORADO POR:

DESENHO: MARINA IKEDA

DATA:

ESCALA: 1:500

FOLHA 8/9

9

- CORRIDA/BICICLETA 1,2m
- CALÇADA 1,2m
- PLAYGROUND 5m
- ACADEMIA 3,5m
- HORTA 3,5m
- CACHORRÓDROMO 5m
- JARDINEIRA 2,5m
- ESTACIONAMENTO 2,5m
- ESTACIONAMENTO LIVRE ENTRE PORTÕES 2,5m

LOMBOFAIXA

LIXEIRA DUPLA

8

168,54

RUA COMENDADOR ELIAS ZARZUR

RUA AMÉRICO BRASILIENSE

1

REQUALIFICAÇÃO CALÇADAS SABESP

FOLHA 9/9

ENDEREÇO: RUA COMENDADOR ELIAS ZARZUR

PLANILHA DATA:

TÍTULO: REQUALIFICAÇÃO CALÇADAS SABESP

ELABORADO POR:

TIPO: IMPLANTAÇÃO

DESENHO: MARINA IKEDA

ACOMPANHAMENTO: ARQ. MARIA LUCIA DONEUX

DATA:

ESCALA: 1:500



PREFEITURA DE SÃO PAULO

Prefeitura Regional **SANTO AMARO**