


REPRES.	ESPECIFICAÇÃO	UN	QTDE
POSTE 1 FETALA COM LUMINARIA DE LED 3 METROS 181 WATTS		UN	48
POSTE 2 FETALA COM LUMINARIAS DE LED 7 METROS 181 WATTS		UN	4
REFLETOR DE EMBUTIR		UN	3
HOLOFOTE		UN	2
BALIZADOR		UN	49
PONTO DE ÁGUA		UN	3
ABRIGO PARA TORNEIRA	DET. 2 FL. 402	UN	1
BEBEDOURO COM DUAS ALTURAS	DET. 3 FL. 402	UN	1
BEBEDOURO COM BEBEDOURO PARA CAES	DET. 4 FL. 402	UN	1

SIMB	REPRES.	ESPECIFICAÇÃO	UN	QTDE
FLAN		PARQUE ALTO DA BOA VISTA - FASE 1	-	-
FLAN		ÁREA PERMEÁVEL - VEGETADA	m²	12.313,80
PIED		ÁREA PERMEÁVEL - PEDRISCO	m²	131,80
PIED		PISO DE CONCRETO PRE-MOLDADO INTERTRAVADO E-4cm COR CINZA CLARO	m²	806,50
PIED		PISO DE CONCRETO PRE-MOLDADO INTERTRAVADO E-4cm COR VERMELHO	m²	250,35
PIED		PISO DE CONCRETO PRE-MOLDADO INTERTRAVADO E-10cm COR CINZA GRÁFITE	m²	187,55
PIED		SABIRO	m²	832,35
PIED		DECK DE MADEIRA (MIRANTE)	m²	65,00
CAN		CANAleta DE DRENAGEM	m	372,50
CR02		MINI GUIA DE CONCRETO PARA JARDIM	m	359,20
MB01		BANCO CORRÍDO DE CONCRETO COM ASSESTO EM MADEIRA LARGURA = 60cm	m	47,10
MB02		MESA PARA JOGOS COM UMA BANQUETA	UN	5
MB03		MESA SEM BANCOS	UN	1
MB04		LIXEIRA	UN	4
GRA		GRADIL - H=1,50m	m	73,60
CR01		GUARDA-CORPO METÁLICO EM TUBO GALVANIZADO - H=1,10m	m	357,30
CR03		CORRIMÃO METÁLICO EM RAMPA EM TUBO GALVANIZADO	m	357,30

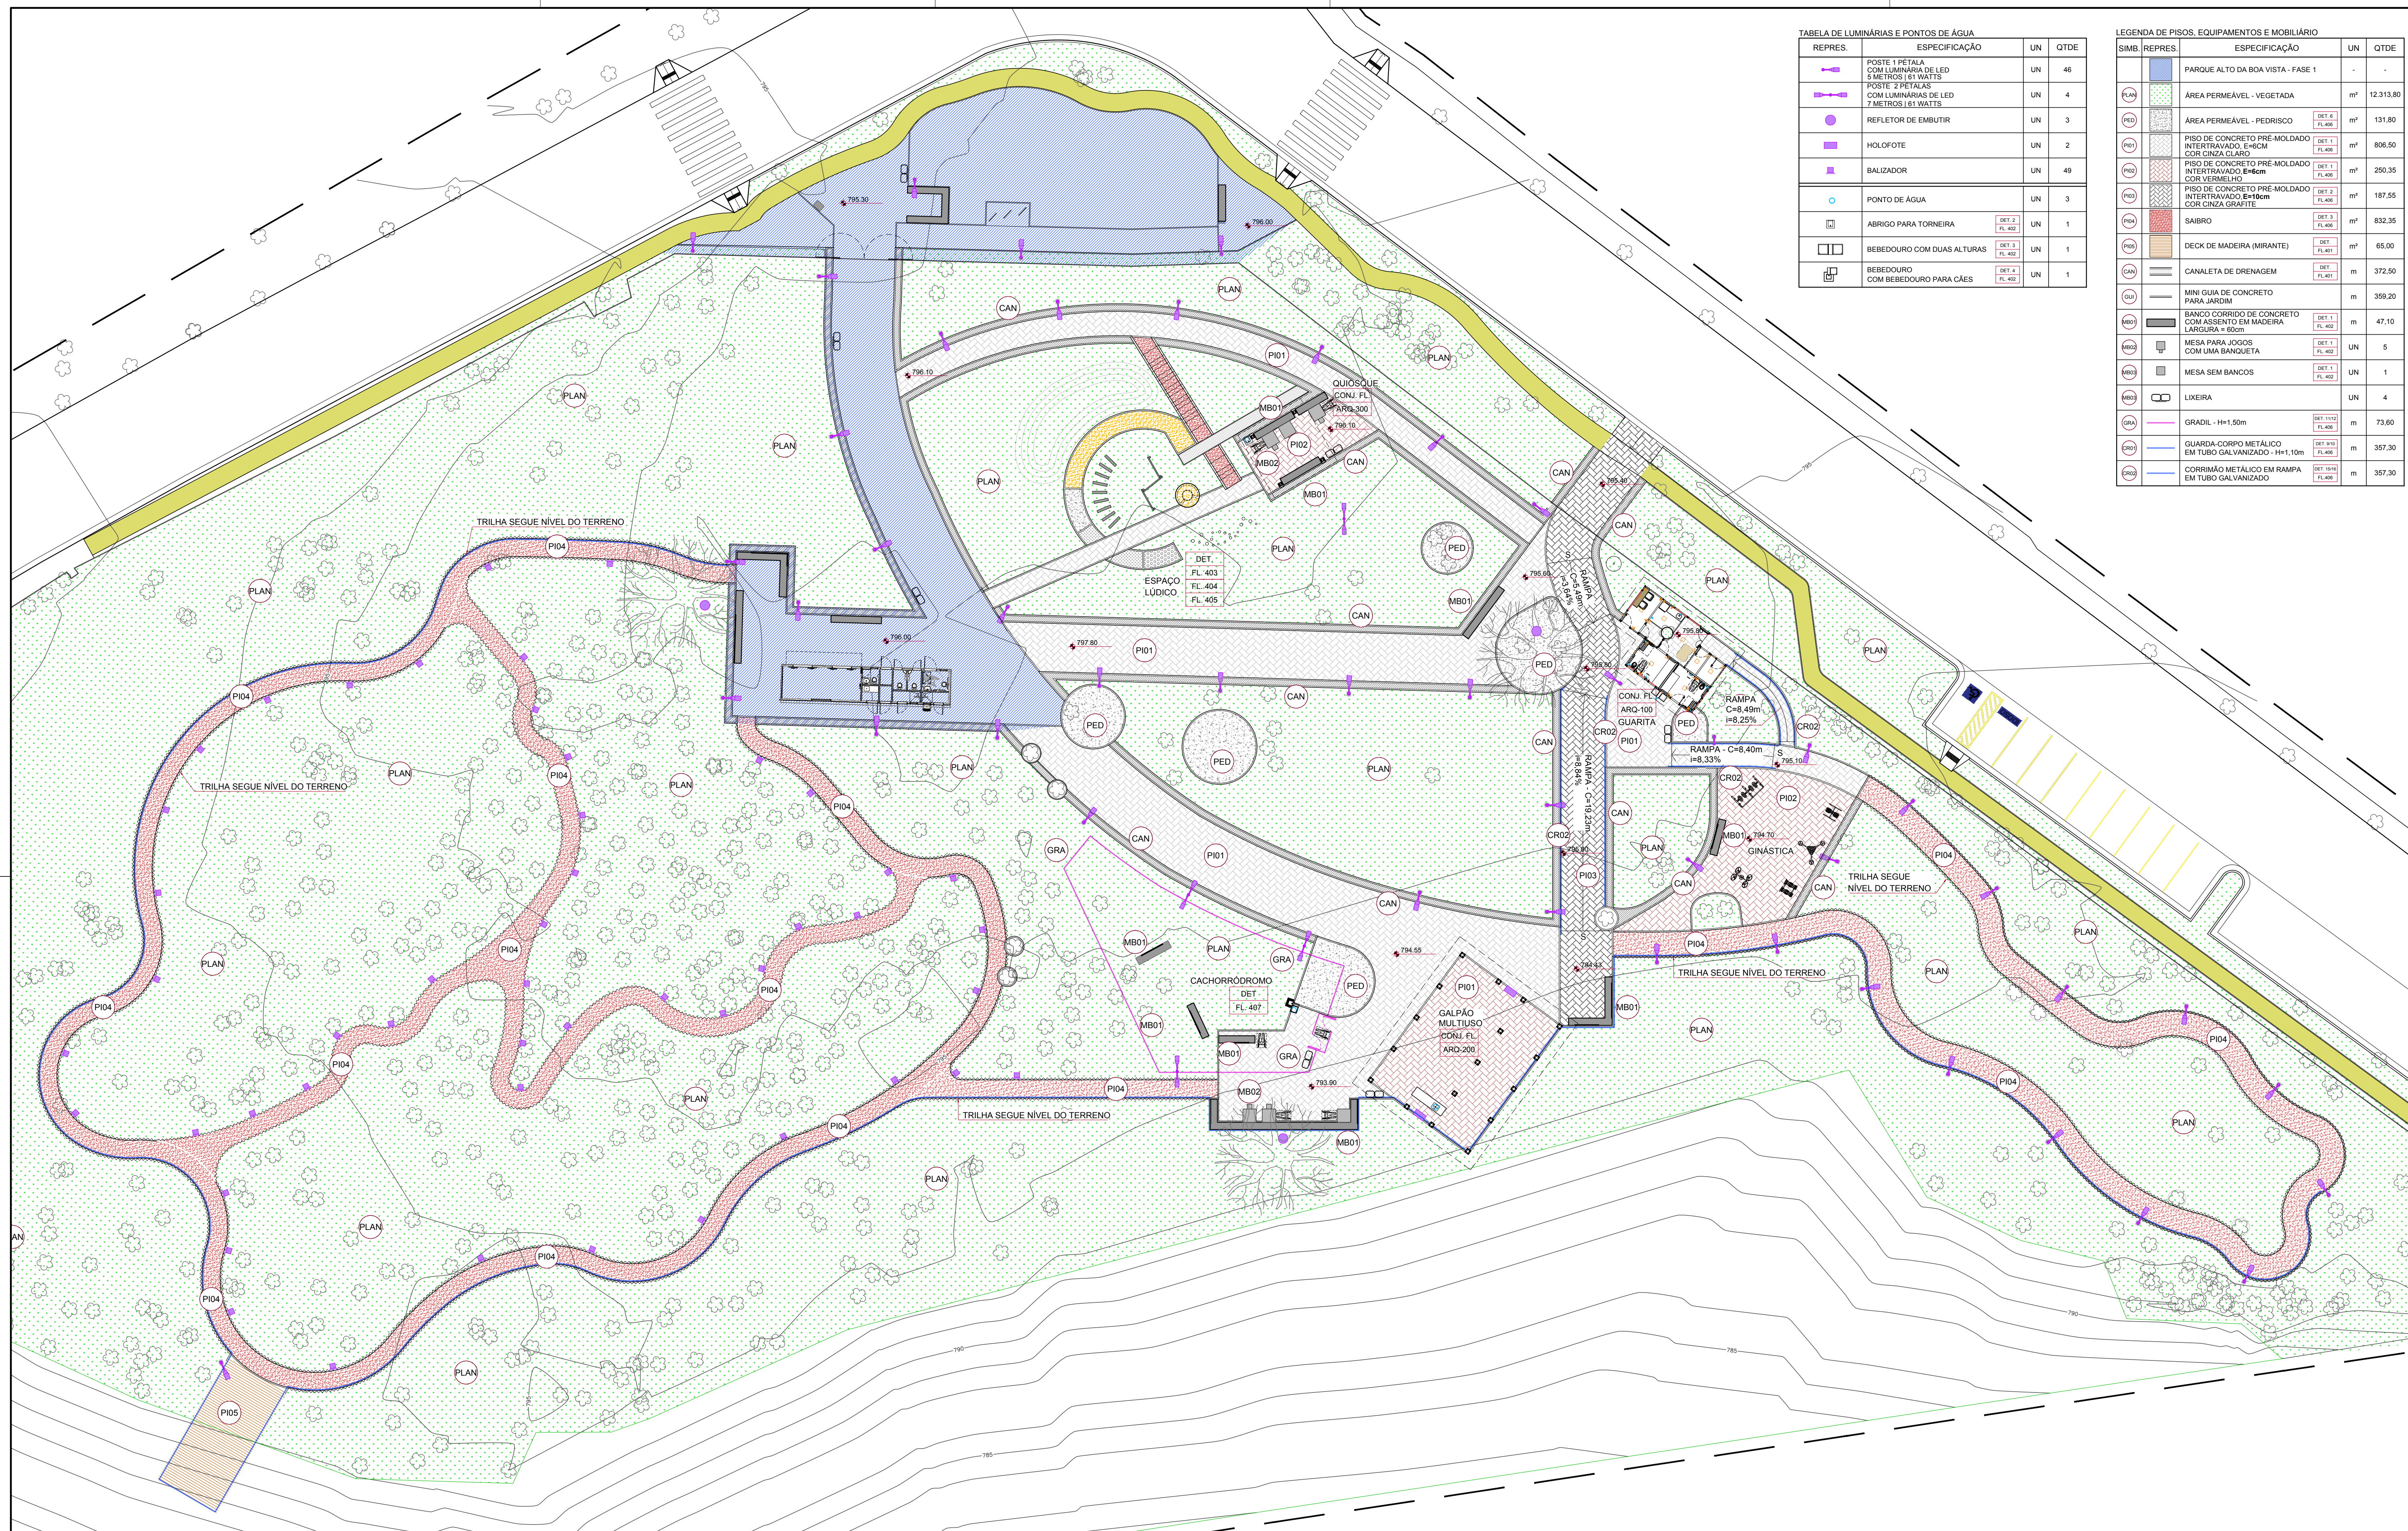

CONFIGURAÇÃO DE PENAS	LINE	ESPESSURA
RED	7	0.10
YELLOW	7	0.20
GREEN	7	0.30
CYAN	7	0.40
BLUE	7	0.50
MAGENTA	7	0.60
WHITE	7	0.05
08	8	0.10
09	9	0.10
10-249	10-249	0.10
14	14	0.10
42	42	0.10
72	7	0.10
76	7	0.10
81	81	0.10
96	7	0.10
114	7	0.10
119	288	0.10
130	7	0.10
165	7	0.10
170	7	0.10
194	7	0.10
240	7	0.10
250-254	250-254	0.20
255	7	0.20

PLANTAS	ESCALA
PLANTAS	ESCALA

NOTAS
 1. O SERVIÇO CONTRATADO, APÓS RECEBIDO, PASSA A SER DE DOMÍNIO DA P.M.S.P., PODENDO SER UTILIZADO SEM AUTORIZAÇÃO PRÉVIA DE SEU AUTOR, PERMANECENDO DO AUTOR A RESPONSABILIDADE TÉCNICA PELO MESMO.
 2. VER PLANO DE MANEJO DO DIPO/ISVMA.

EMPRESA CONTRATADA - RESPONSÁVEL TÉCNICO			
RAZÃO SOCIAL	CNPJ	A.R.T.	
RGM ARQUITETOS ASSOCIADOS	21.824.961/0001-90	SI10192897100CT001	
ENDEREÇO	TELEFONE	EMAIL	
R. IRMA PIA, 422, CONJ. 1301, JAGUARÉ, SÃO PAULO-SP	(11) 33684455 / (11) 33684461	fabiorobba@gmail.com	
Nº DO CONTRATO	Nº DO PROCESSO ADMINISTRATIVO		
CONTRATO: 102348	TCA 188/2020		
AUTOR DO PROJETO	CREA		
FABIO ROBBA	A23176-2		
FRANCINE SAKATA	A20059-2		
MAYRA MELLO	0001445081		
DESENHISTAS	DATA		
BRUNO LAGINHAS ISABELA BILLI MAYRA MELLO	MARÇO/2020		

02 REVISÃO CONFORME SOLICITADA EM 27/04/2021	RGM	MAIO/2021
01 REVISÃO CONFORME SOLICITADA EM 08/04/2021	RGM	ABRIL/2021
00 EMISSÃO INICIAL	RGM	ABRIL/2021
REV. MODIFICAÇÕES	RESPONSÁVEL	DATA
RESPONSÁVEL TÉCNICO:	ARQ. ISABELLA MARIA DAVENIS ARMENTANO	RF 812.422-1
PROJETOS NÚCLEO SUL		
RESPONSÁVEL TÉCNICO:	ARQ. GUILHERME ISERI DE BRITO	RF 840.038-8
EQUIPE DE ANÁLISE		
ENG. CIVIL ALVARO NEY BLANCO SPINOLA	RF 754.290-9	
ENG. MICAELLE DA PAIXÃO BARBOSA SCARAMAI	RF 858.938-1	
ARQ. ISABELA SCARPELLI BELLEMO	RF 858.412-1	

SECRETARIA MUNICIPAL DO VERDE E DO MEIO AMBIENTE		FOLHA
DIPO - DIVISÃO DE IMPLANTAÇÃO, PROJETOS E OBRAS		PSG-101
P.M.S.P.		PB
LOCAL	RUA VIGÁRIO JOÃO DE PONTES, 779	CÓDIGO DO ARQUIVO
PROJETO	PARQUE ALTO DA BOA VISTA - FASE 2	ESCALA
		1:250
ASSUNTO	PLANTA DE PISOS E ELEMENTOS ARQUITETÔNICOS	ETAPA
		PROJETO BÁSICO
CÓDIGO DO DESENHO	ALBV2_PB_PSG_101-R03.dwg	REVISÃO
		03
		DATA
		MAI/2021